



L. McComber
architecture vivante



SÉRIE
M

M2+ PERSPECTIVE
EXTÉRIEURE


SUPERFICIE BRUTE

NOTE: Les plans sont sujets à certains changements sans préavis.
Les superficies brutes indiquées incluent les murs extérieurs et mitoyens. L'aménagement mobilier est illustré pour des fins de représentation et n'est pas inclus.




L. McComber ^{Inc.}
architecture vivante



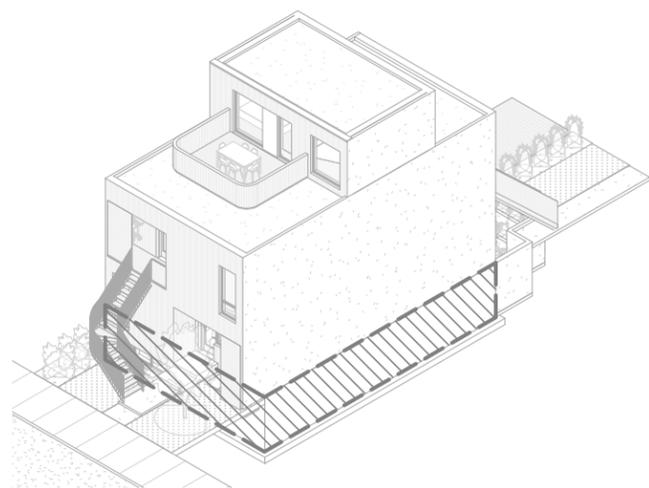

#	NOM	DIMENSIONS
01	SALLE DE JEU	20'-2" x 11'-4"
02	SALON DIVERTISSEMENT	13'-2" x 11'-1"
03	SALLE DE BAIN	5'-3" x 6'-7"
04	CHAMBRE 1	14'-4" x 9'-10"
05	CHAMBRE 2	13'-3" x 12'-3"
06	WALK-IN	5'-3" x 5'-10"
07	COUR ANGLAISE	6'-2" x 12'-8"

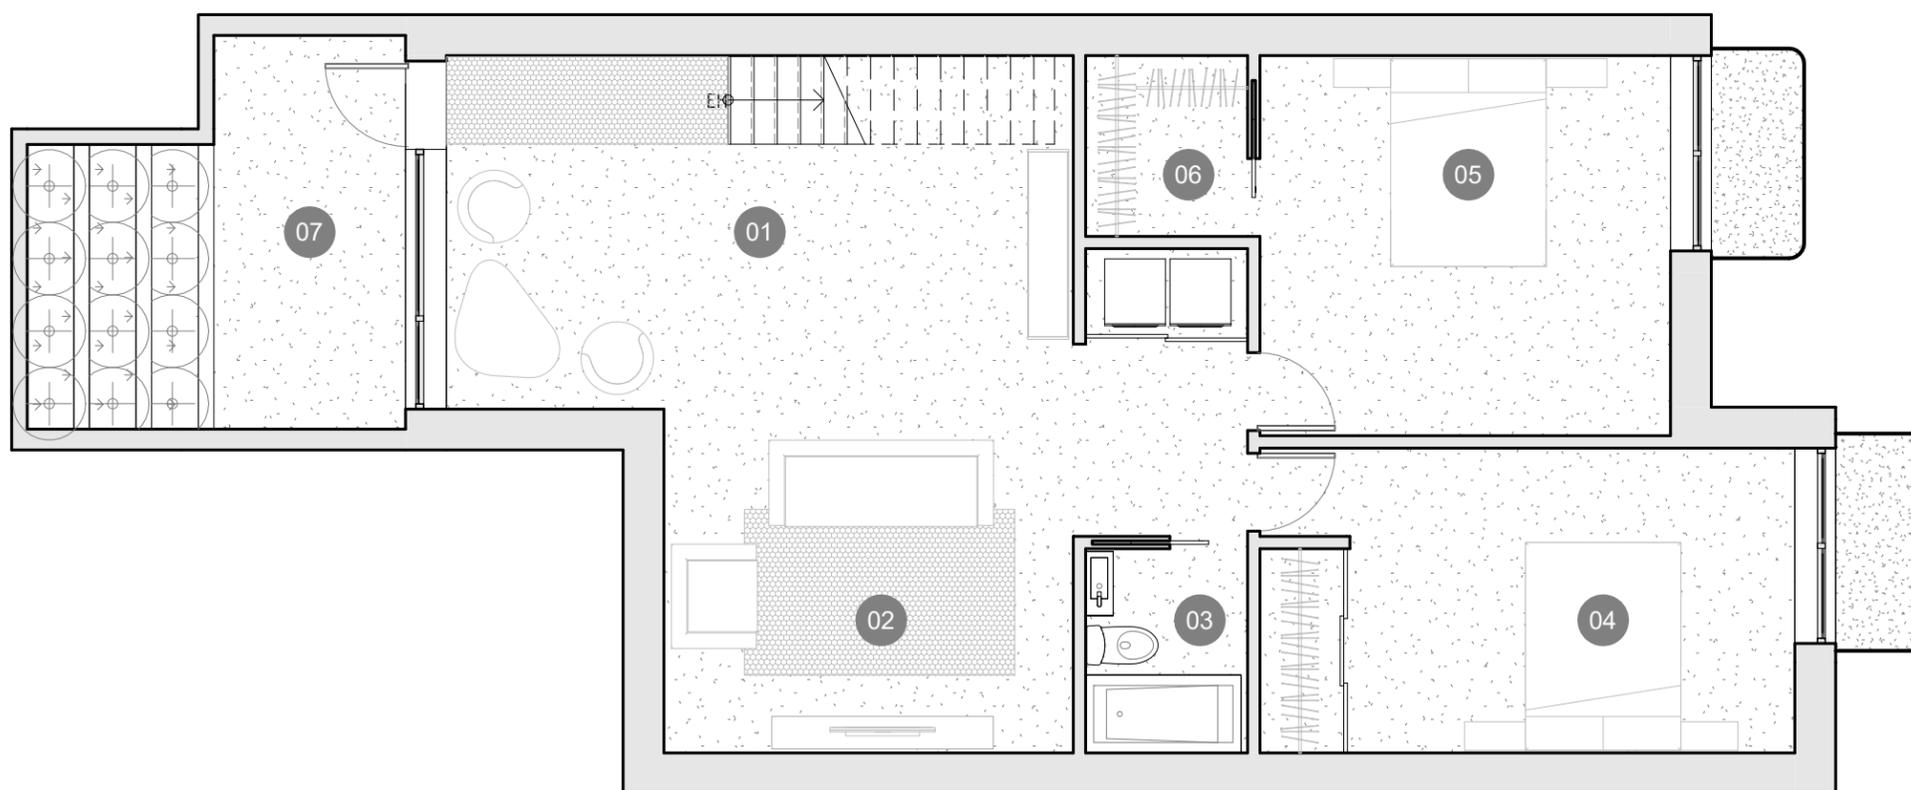

0' 1' 2' 3' 5' 10'

SÉRIE
M

M2+ SOUS-SOL


SUPERFICIE BRUTE

NOTE: Les plans sont sujets à certains changements sans préavis. Les superficies brutes indiquées incluent les murs extérieurs et mitoyens. L'aménagement mobilier est illustré pour des fins de représentation et n'est pas inclus.




L. McComber ^{Itée}
architecture vivante



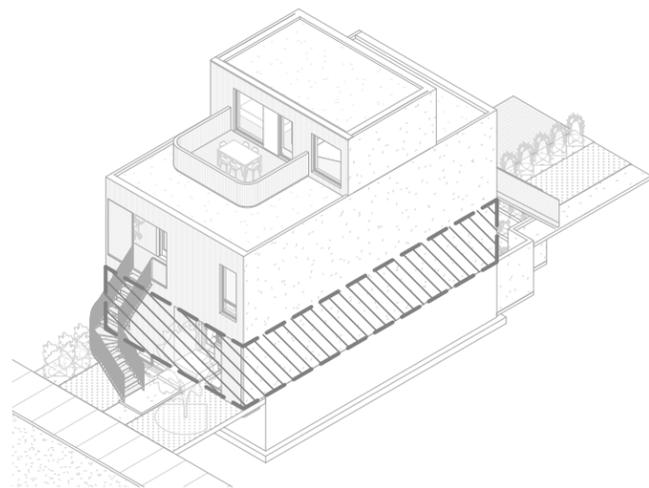

#	NOM	DIMENSIONS
01	ENTRÉE	4'-0" x 11'-7"
02	SALON	14'-4" x 11'-7"
03	SALLE À MANGER	9'-10" x 11'-7"
04	CUISINE	11'-4" x 11'-7"
05	CHAMBRE 1	12'-6" x 10'-0"
06	WALK-IN	4'-7" x 4'-0"
07	SALLE DE BAIN	5'-3" x 7'-0"
08	CHAMBRE 2	11'-0" x 10'-0"
09	TERRASSE EXT.	13'-0" x 10'-8"

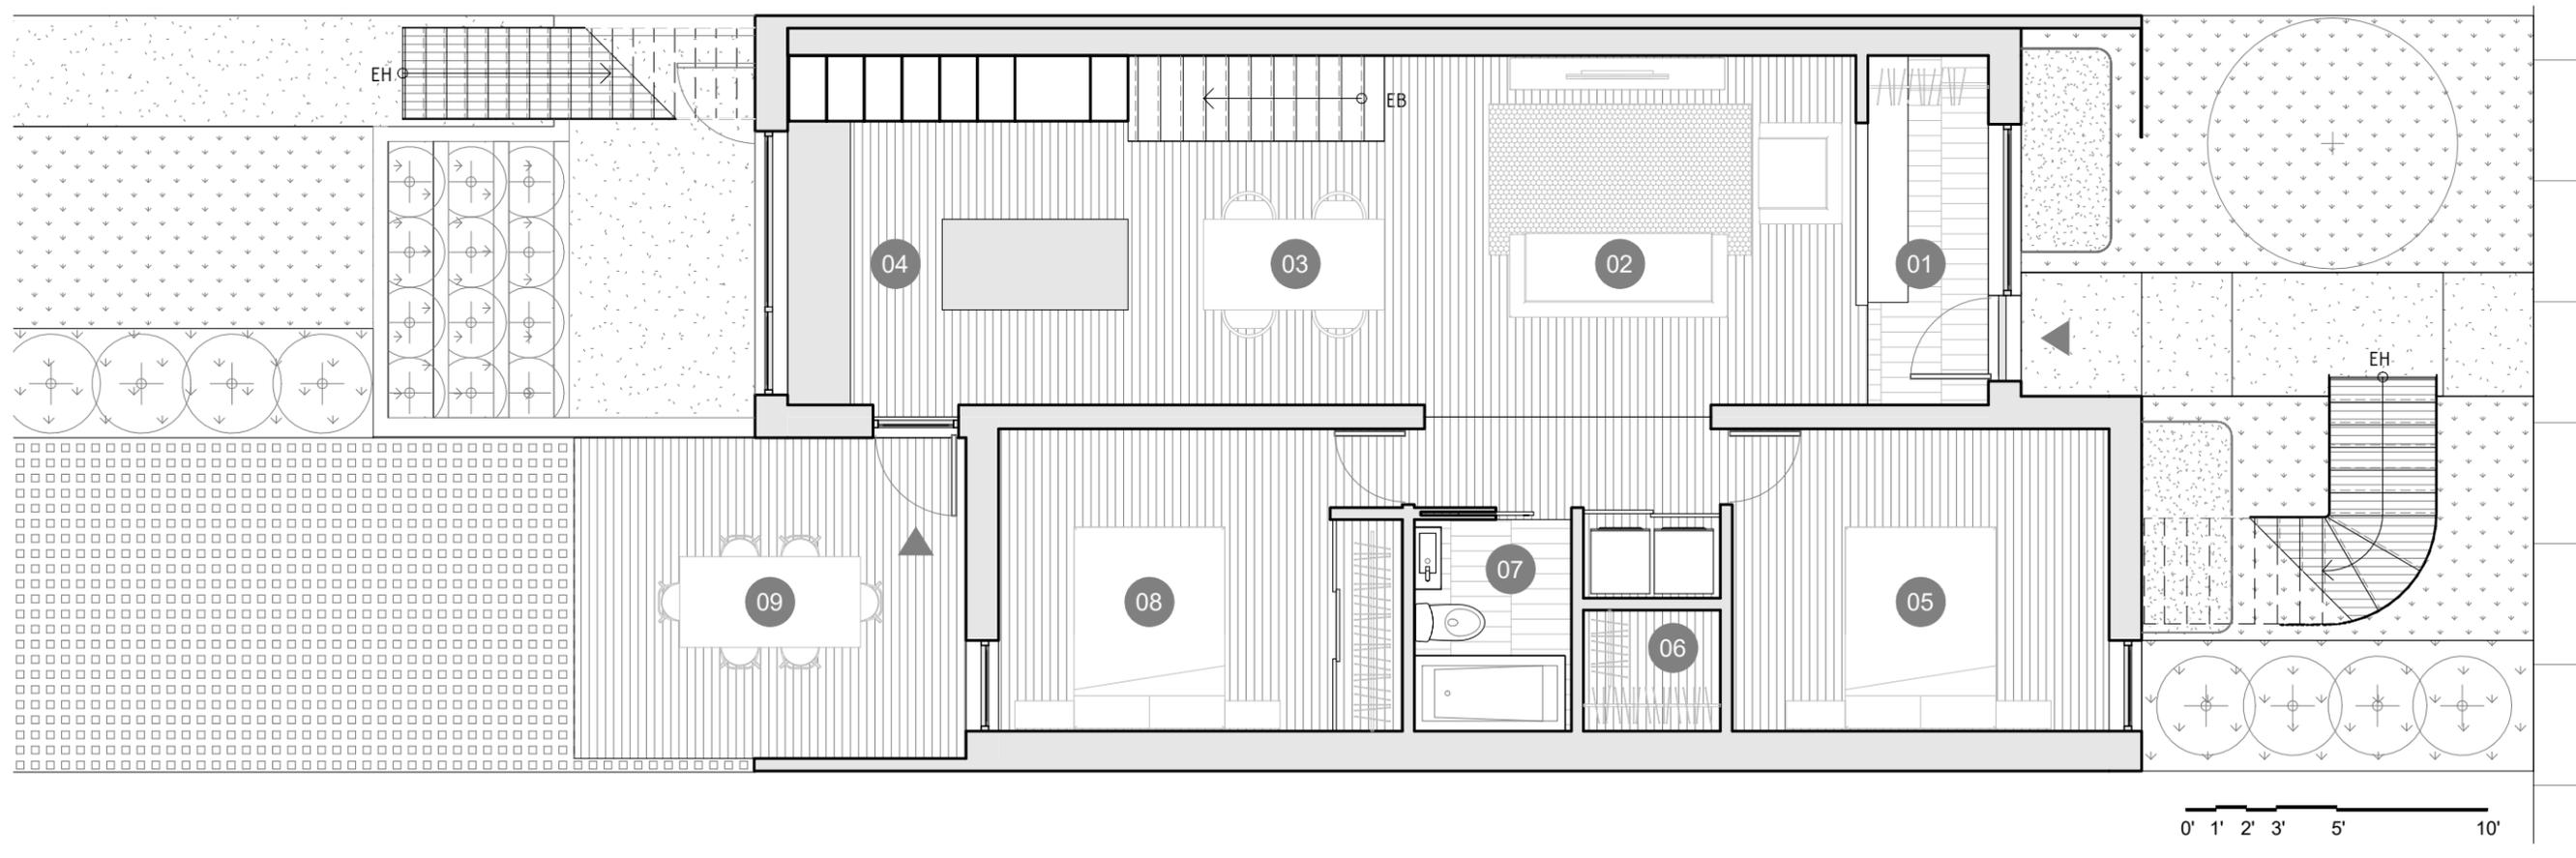

SÉRIE
M

M2+
REZ-DE-CHAUSSÉE


SUPERFICIE BRUTE

NOTE: Les plans sont sujets à certains changements sans préavis.
Les superficies brutes indiquées incluent les murs extérieurs et mitoyens. L'aménagement mobilier est illustré pour des fins de représentation et n'est pas inclus.



L. McComber Itée
architecture vivante



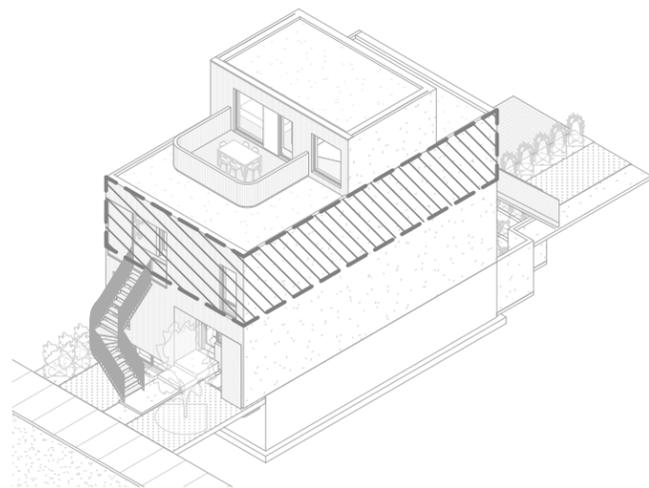

#	NOM	DIMENSIONS
01	ENTRÉE	7'-9" x 6'-9"
02	SALON	19'-0" x 11'-7"
03	SALLE-À-MANGER	13'-0" x 8'-6"
04	CUISINE	7'-0" x 11'-7"
05	CHAMBRE	11'-4" x 10'-0"
06	SALLE DE BAIN	6'-10" x 6'-7"
07	TERRASSE EXT.	10'-10" x 10'-8"



SÉRIE
M

M2+ 2e ÉTAGE


SUPERFICIE BRUTE

NOTE: Les plans sont sujets à certains changements sans préavis. Les superficies brutes indiquées incluent les murs extérieurs et mitoyens. L'aménagement mobilier est illustré pour des fins de représentation et n'est pas inclus.





L. McComber ^{Itée}
architecture vivante



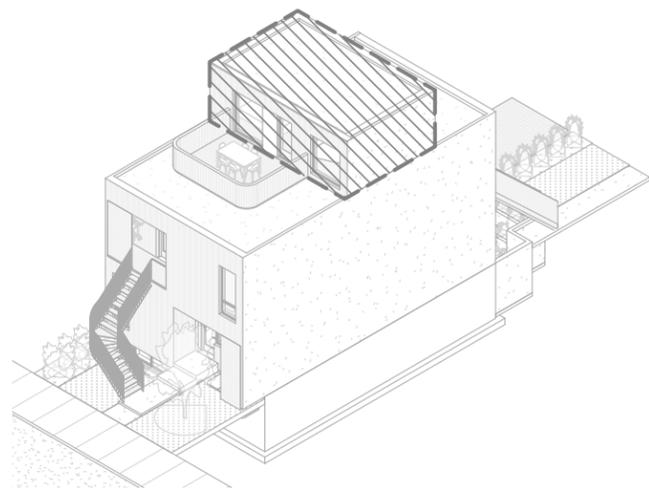

#	NOM	DIMENSIONS
01	CHAMBRE	3'-6" x 10'-10"
02	SALLE DE BAIN	11'-6" x 10'-0"
03	TERRASSE MEZZANINE	7'-0" x 6'-7"

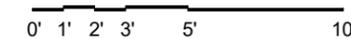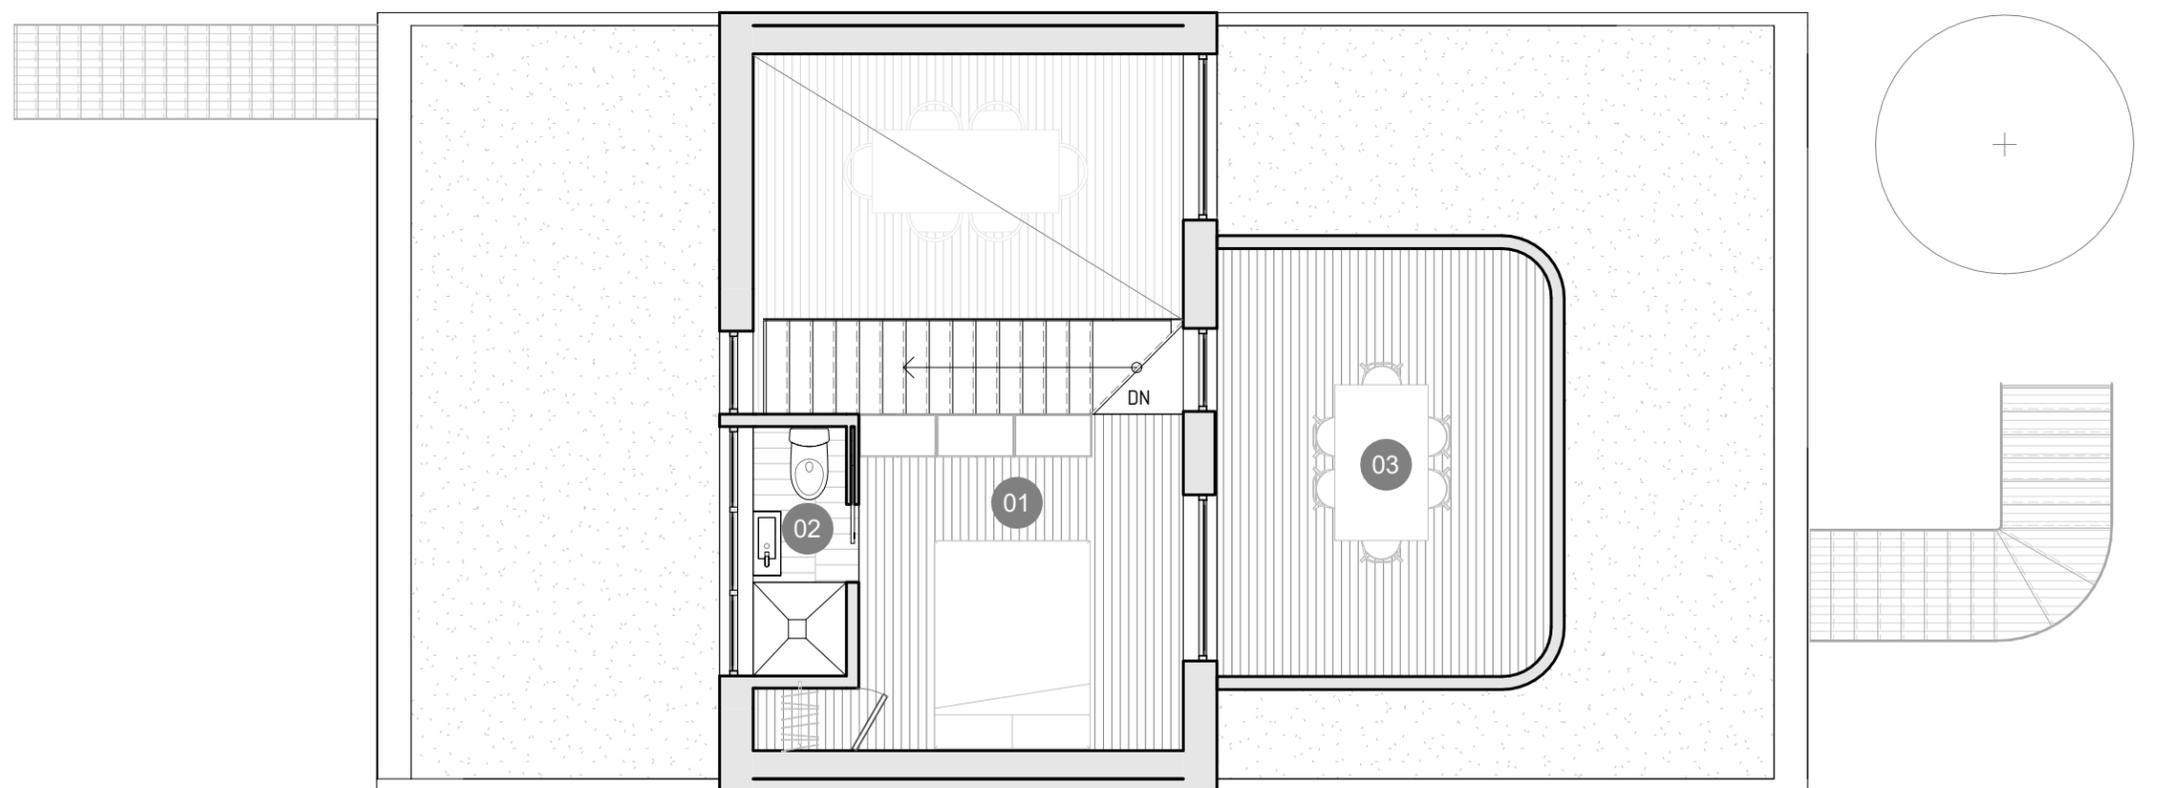

SÉRIE
M

M2+ MEZZANINE

SUPERFICIE BRUTE

NOTE: Les plans sont sujets à certains changements sans préavis. Les superficies brutes indiquées incluent les murs extérieurs et mitoyens. L'aménagement mobilier est illustré pour des fins de représentation et n'est pas inclus.



L. McComber ^{Itée}
architecture vivante

